




obręb ewid.: Posulice  
jedn.ewid.: Branice

obręb ewid.: Wódka  
jedn.ewid.: Branice

obręb ewid.: Nasiedle  
jedn.ewid.: Kiefrz-obszar wiejski

obręb ewid.: Gródczany  
jedn.ewid.: Branice

obręb ewid.: Wysoka  
jedn.ewid.: Branice

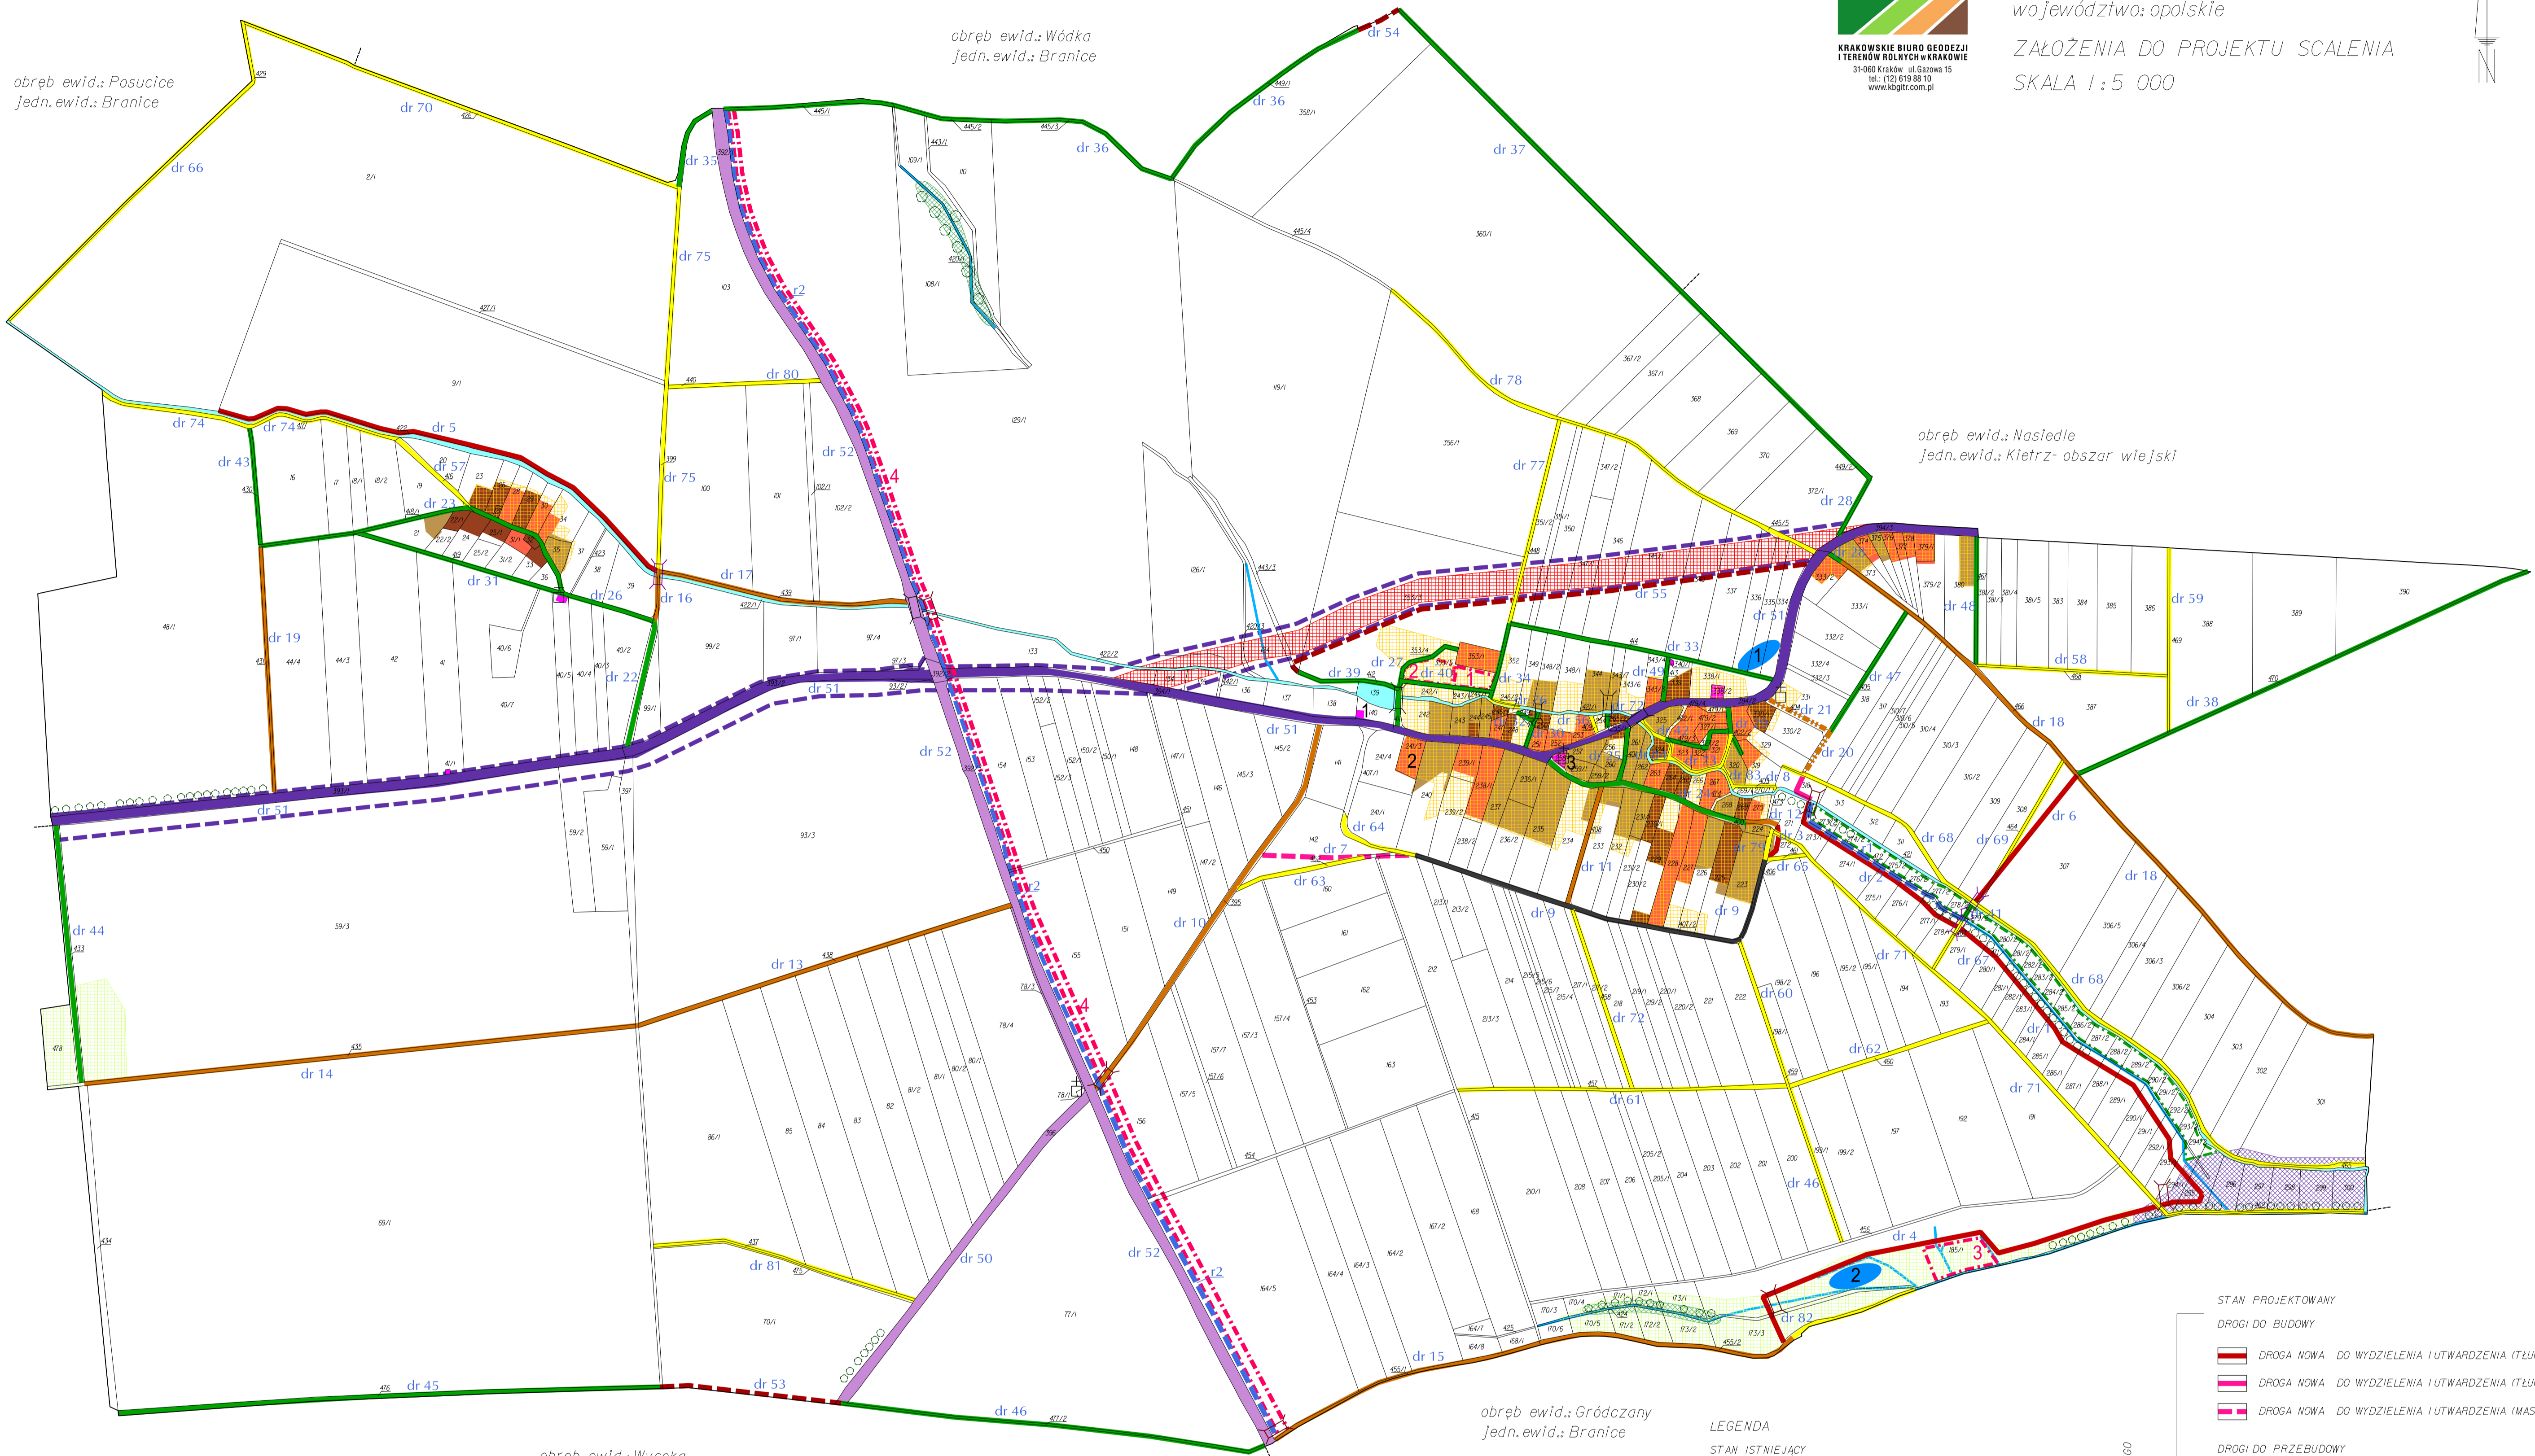

**LEGENDA**

- STAN ISTNIEJĄCY**
- DROGA PONIATOWA-BEZ ZMIAN
  - DROGA WOJEWODZKA-BEZ ZMIAN
  - ROW MELIORACYJNY BEZ ZMIAN
- WODY**
- WODY PŁYNĄCE (OSTRAŁZBIORNIK NA CIĘKU OSTRA)
- ZABUDOWA**
- ZABUDOWA MIESZKANIOWA
  - ZABUDOWA ZAGRODOWA
  - BUDYNKI OPUSZCZONE/RUINA ZABUDOWY
  - INNE TERENY ZANWESTOWANE
- OZNACZENIA DODATKOWE**
- KOSCIÓŁY, KAPLICZKI, POMNIKI I OBELISKI
  - SZPALERY DRZEW
  - MOSTY, PRZEPUSTY
- LISTA OBIEKTÓW**
- BUDYNEK OCHOTNICZEJ STRAŻY POŻARNEJ
  - DOM WIEJSKI
  - KAPLICA PW. MATKI BOSKIEJ BOLESNEJ
- PRZEZNACZENIE TERENÓW wg STUDIUM UWARUNKOWAŃ I KIERUNKÓW ZAGOSPODAROWANIA GMINY BRANICE**
- TERENY ZABUDOWY ZAGRODOWEJ
  - KOMUNIKACJA DROGI PUBLICZNE-OBWODNICA
  - GOSPODARKA WODNA, ZBIORNIKI MAŁEJ RETENCJI
  - TERENY ZIELONE

**KRYTERIA WYBORU OPERACJI**

- STAN PROJEKTOWANY**
- DROGI DO BUDOWY**
- DROGA NOWA DO WYDZIELENIA I UTWARDZENIA (TŁUCZKI)
  - DROGA NOWA DO WYDZIELENIA I UTWARDZENIA (TŁUCZKI) Z ODWODNIENIEM
  - DROGA NOWA DO WYDZIELENIA I UTWARDZENIA (MASA BITUMICZNA)
- DROGI DO PRZEBUDOWY**
- DROGA GRUNTOWA DO POSZERZENIA I UTWARDZENIA (TŁUCZKI)
  - DROGA GRUNTOWA DO POSZERZENIA I UTWARDZENIA (TŁUCZKI) Z ODWODNIENIEM
  - DROGA GRUNTOWA DO POSZERZENIA I UTWARDZENIA (MASA BITUMICZNA)
  - ROW DO KOREKTY PRZEBIEGU I POPRAWY PARAMETRÓW TECHNICZNYCH
  - PRZEPUSTY NOWE DO BUDOWY
  - PRZEPUSTY ISTNIEJĄCE DO POPRAWY
  - NUMERY DROG
  - NUMERY ROWÓW
- REALIZACJA INWESTYCJI PRZYCZYNIAJĄCYCH SIĘ DO ZWIĘKSZENIA RETENCJI WODNEJ NA GRUNTACH ROLNYCH**
- BUDOWA MAŁYCH ZBIORNIKÓW WODNYCH
- WYDZIELENIE NIEZBEDNYCH GRUNTÓW NA CELE MIEJSCOWEJ UŻYTECZNOŚCI PUBLICZNEJ**
- 1 OGRÓDKI DZIAŁKOWE
  - 2 PARK WIEJSKI
  - 3 TERENY REKREACYJNE
  - 4 ŚCIEŻKA ROWEROWA
- DZIAŁANIA UKIERUNKOWANE NA OCHRONĘ ŚRODOWISKA**
- ZACHOWANIE PASÓW O CHARAKTERZE ZADRZEWIEN ŚRODOPOLNYCH
  - WYZNACZENIE STREFY BUFOROWEJ
- POZOSTAŁE USTALENIA ZAŁOŻEN DO PROJEKTU SCALENIA**
- DROGA NIEISTNIEJĄCA DO LIKwidACJI NA MAPIE EWIDENCYJNEJ
  - DROGA DO REGULACJI PASA ZAJĘTOŚCI
  - DROGA DO WYDZIELENIA GEODEZYJNEGO
  - REZERWA TERENU POD OBWODNICĘ - DROGA WOJEWODZKA