


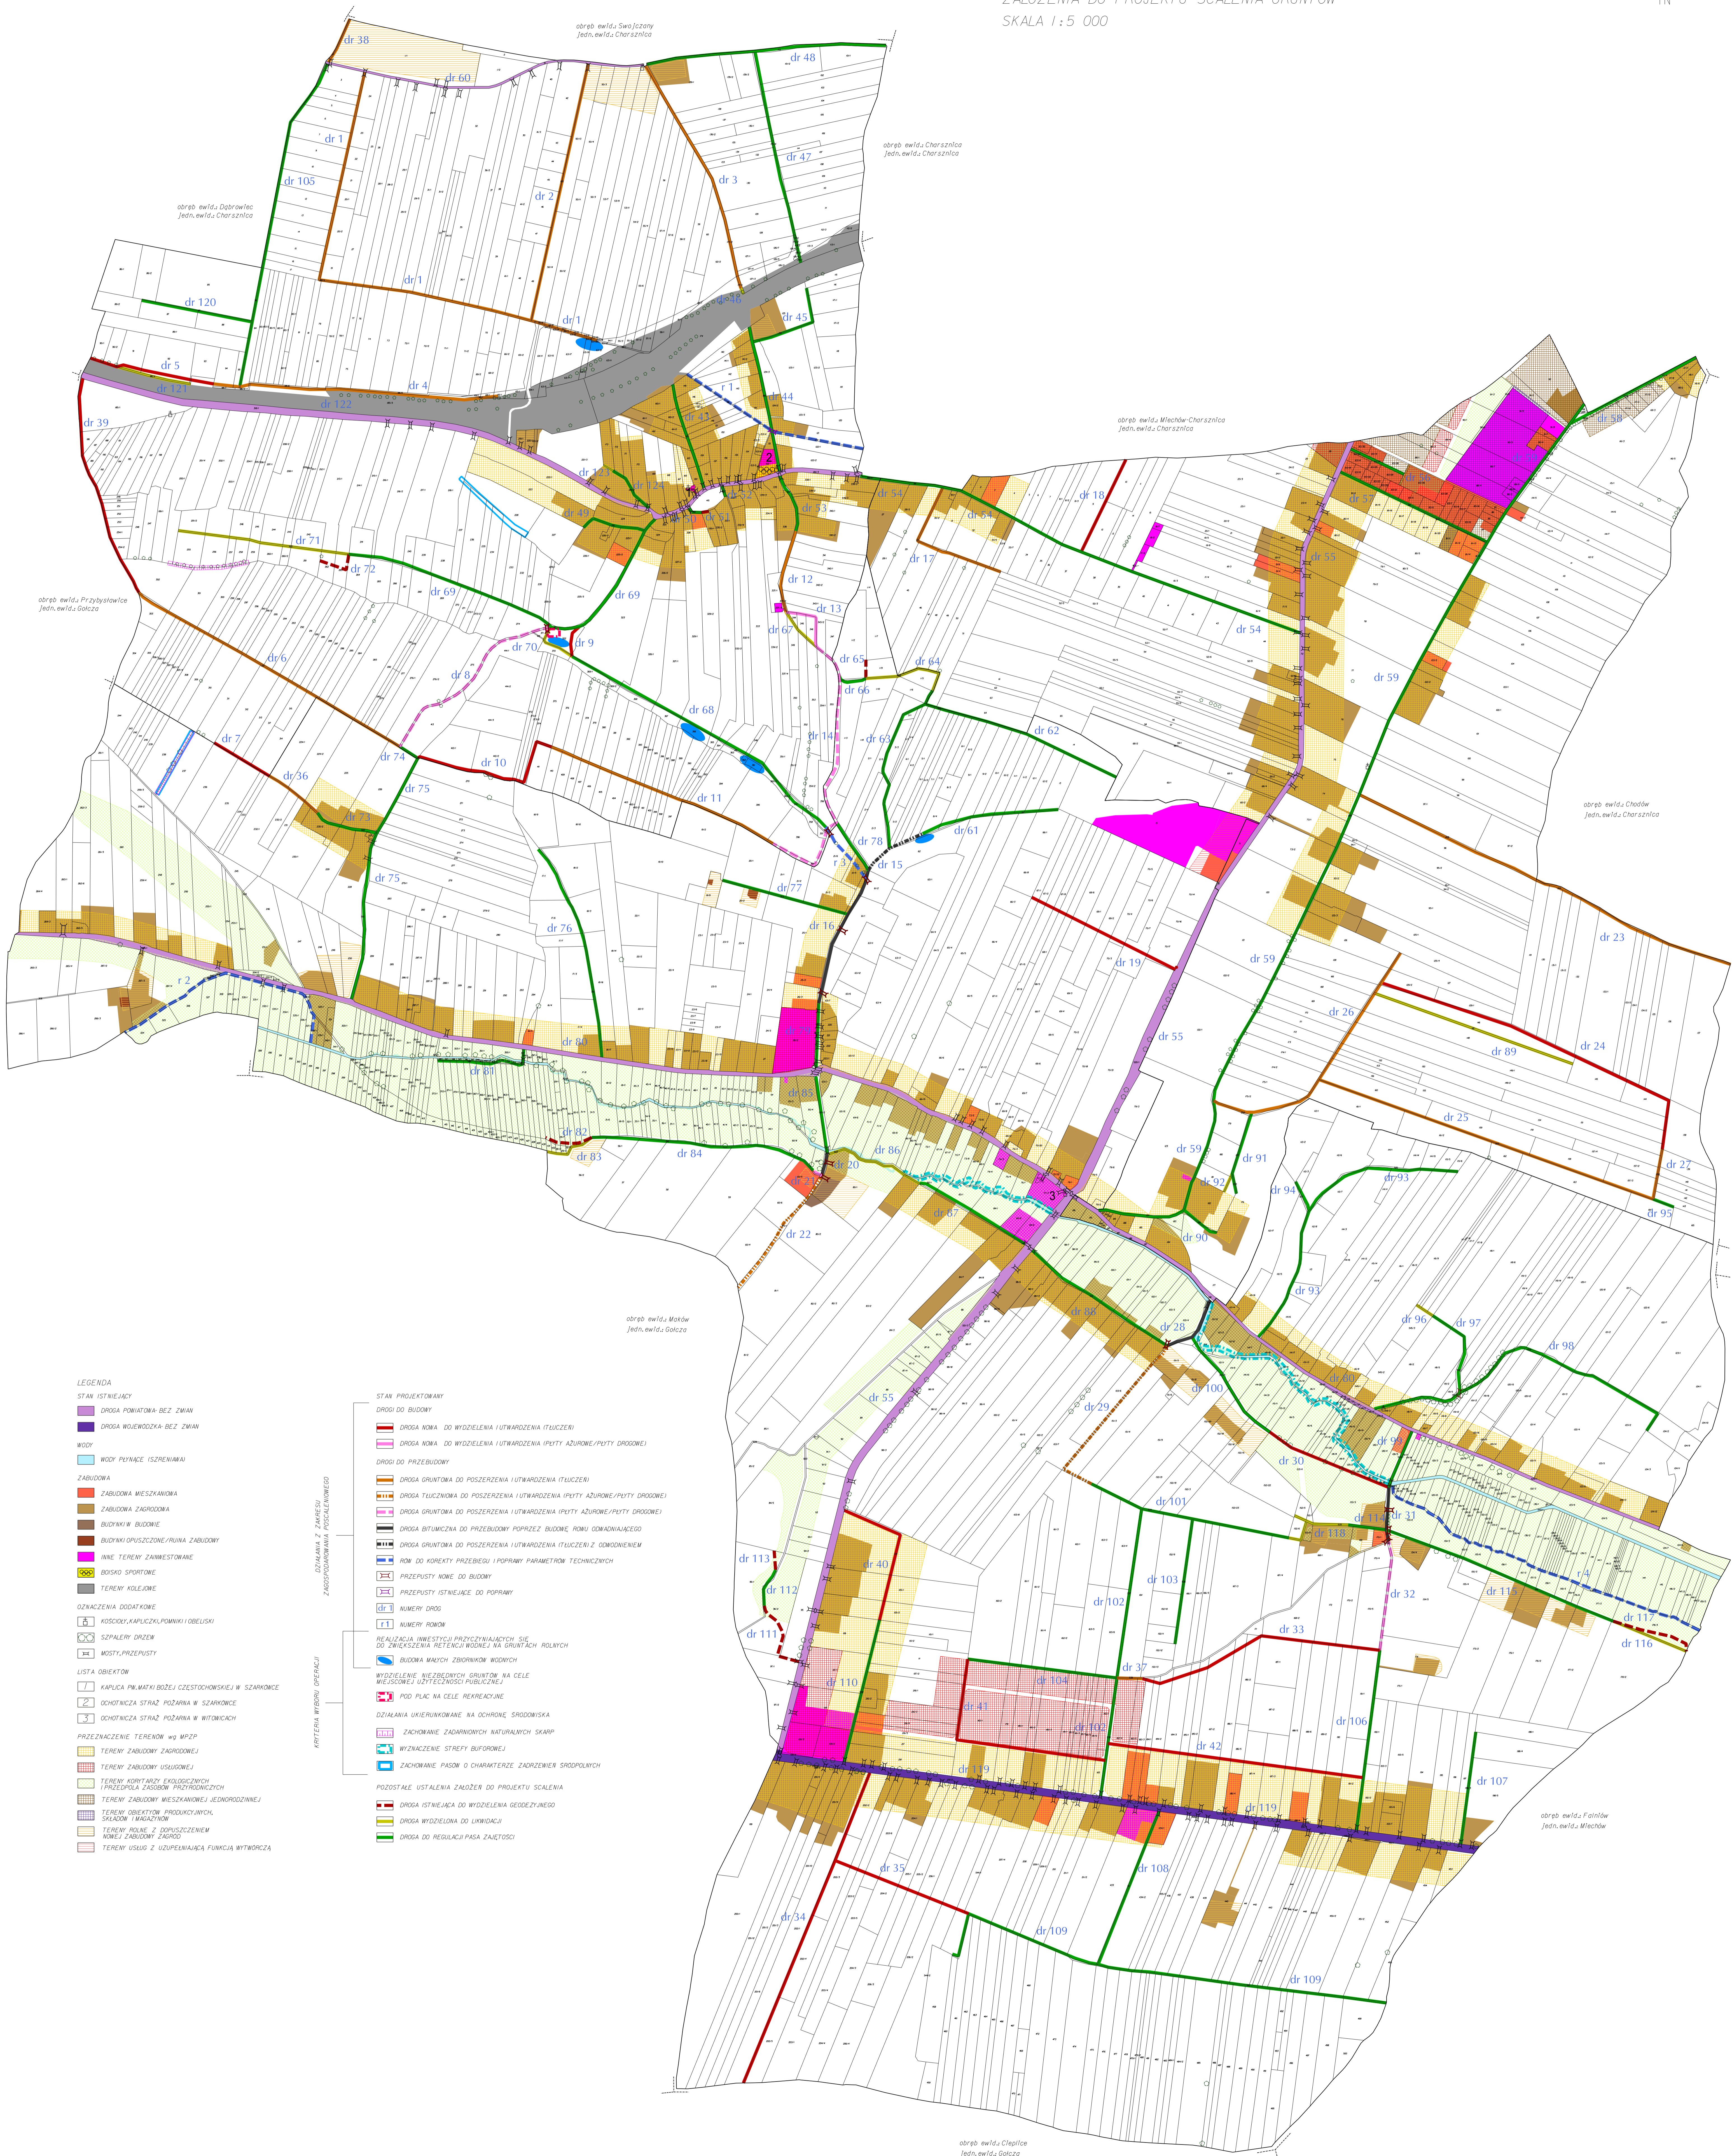

obręb ewid.: 120801_2.001 Szarkówka, 120801_2.0017 Witowice, 120801_2.0003 Ciszowice
jedn. ewid.: 120801_2 Charsznica
powiat: miechowski
województwo: małopolskie

ZAŁOŻENIA DO PROJEKTU SCALENIA GRUNTÓW
SKALA 1:5 000



- LEGENDA**
- STAN ISTNIEJĄCY
 - DROGA POWIATOWA - BEZ ZMIAN
 - DROGA WOJEWÓDZKA - BEZ ZMIAN
 - WODY POTANCIE (SZREWNIAR)
 - ZABUDOWA
 - ZABUDOWA MIESZKANIOWA
 - ZABUDOWA ZAGRODOWA
 - BUDYNKI W BUDOWIE
 - BUDYNKI OPUSzcZONE / RUINA ZABUDOWY
 - INNE TERENY ZAWIĘSTOWANE
 - BOSKO SPORTOWE
 - TERENY KOLEJOWE
 - OZNACZENIA DODATKOWE
 - KOSZCIELE, KAPLUCZKI, POMNIKI I OBELISKI
 - SZPALERY DRZEW
 - MOSTY, PRZEPIĘTY
 - LISTA OBIEKTÓW
 - KAPLICA PW. WAKI BOŻEJ CZĘSTOCHOWSKIEJ W SZARKÓWCE
 - OGRODNIWA STRAŻ POŻARNA W SZARKÓWCE
 - OGRODNIWA STRAŻ POŻARNA W WITÓWKACH
 - PRZEZNACZENIE TERENÓW wg MPZP
 - TERENY ZABUDOWY ZAGRODOWEJ
 - TERENY ZABUDOWY USŁUGOWEJ
 - TERENY HORTALNITW EKologiczNYCH
 - PRZEDPŁA ZASOBÓW PRZYRODNICZYCH
 - TERENY ZABUDOWY MIESZKANIOWEJ JEDNORODZINNEJ
 - TERENY OBIEKTÓW PRODUKCYJNYCH, OGRODÓW I KRAJOWYCH
 - TERENY ROLNE Z DOPUSZCZENIEM NOWEJ ZABUDOWY ZAGROD
 - TERENY UŚCISZ Z UZUPEŁNIANIĄ FUNKCJA WYTWÓRCZA

- STAN PROJEKTOWY**
- DROGI DO BUDOWY
 - DROGA NOWA - DO WYDZIELENIA I OTWARZENIA (TŁUSZCZY)
 - DROGA NOWA - DO WYDZIELENIA I OTWARZENIA (PĘTY AZUROWE/PĘTY BRANNO)
 - DROGI DO PRZEBUDOWY
 - DROGA GRUNTOWA DO POSZERZENIA I OTWARZENIA (TŁUSZCZY)
 - DROGA TŁUSZCZOWA DO POSZERZENIA I OTWARZENIA (PĘTY AZUROWE/PĘTY BRANNO)
 - DROGA GRUNTOWA DO POSZERZENIA I OTWARZENIA (PĘTY AZUROWE/PĘTY BRANNO)
 - DROGA BITUMICZNA DO PRZEBUDOWY POPRZECZ BUDOWE, ROLU ODBIAJĄCEGO
 - DROGA GRUNTOWA DO POSZERZENIA I OTWARZENIA (TŁUSZCZY Z ODWODNIENIEM)
 - ROW DO KOREKTY PRZEBIEGU I POPRAWY PARAMETRÓW TECHNICZNYCH
 - PRZEPIĘTY NÓWE DO BUDOWY
 - PRZEPIĘTY ISTNIEJĄCE DO POPRAWY
 - NUMERY DROG
 - NUMERY ROLNO
 - REALIZACJA INWESTYCJI PRZYCZYNIAJĄCYCH SIĘ DO ZWIĘKSZENIA RETENCJI WODNEJ NA GRUNTACH ROLNYCH
 - BUDOWA WĄŻYCH ZBIORNIKÓW WODNYCH
 - WYDZIELENIE NIEZBIEDNYCH GRUNTÓW NA CELE WIEJSKOWEJ UTRZYMANIA PUBLICZNEJ
 - POD PLAC NA CELE REKREACYJNE
 - DZIAŁANIA UKIERUNKOWANE NA OCHRONĘ ŚRODOWISKA
 - ZACHOWANIE ZADARWIONYCH NATURALNYCH SKARP
 - WYZNACZENIE STREFY BUFOROWEJ
 - ZACHOWANIE PASÓW O CHARAKTERZE ZADZIERZEW ŚRODOPOLNYCH
 - POZOSTAŁE USTALENIA ZAKŁADZENE DO PROJEKTU SCALENIA
 - DROGA ISTNIEJĄCA DO WYDZIELENIA REZERWACJI
 - DROGA WYDZIELONA DO LINDACJI
 - DROGA DO REGULACJI PASA ZAJĘTOŚCI

obręb ewid.: Czaplice
jedn. ewid.: Golezów

obręb ewid.: Fatimów
jedn. ewid.: Miechów