


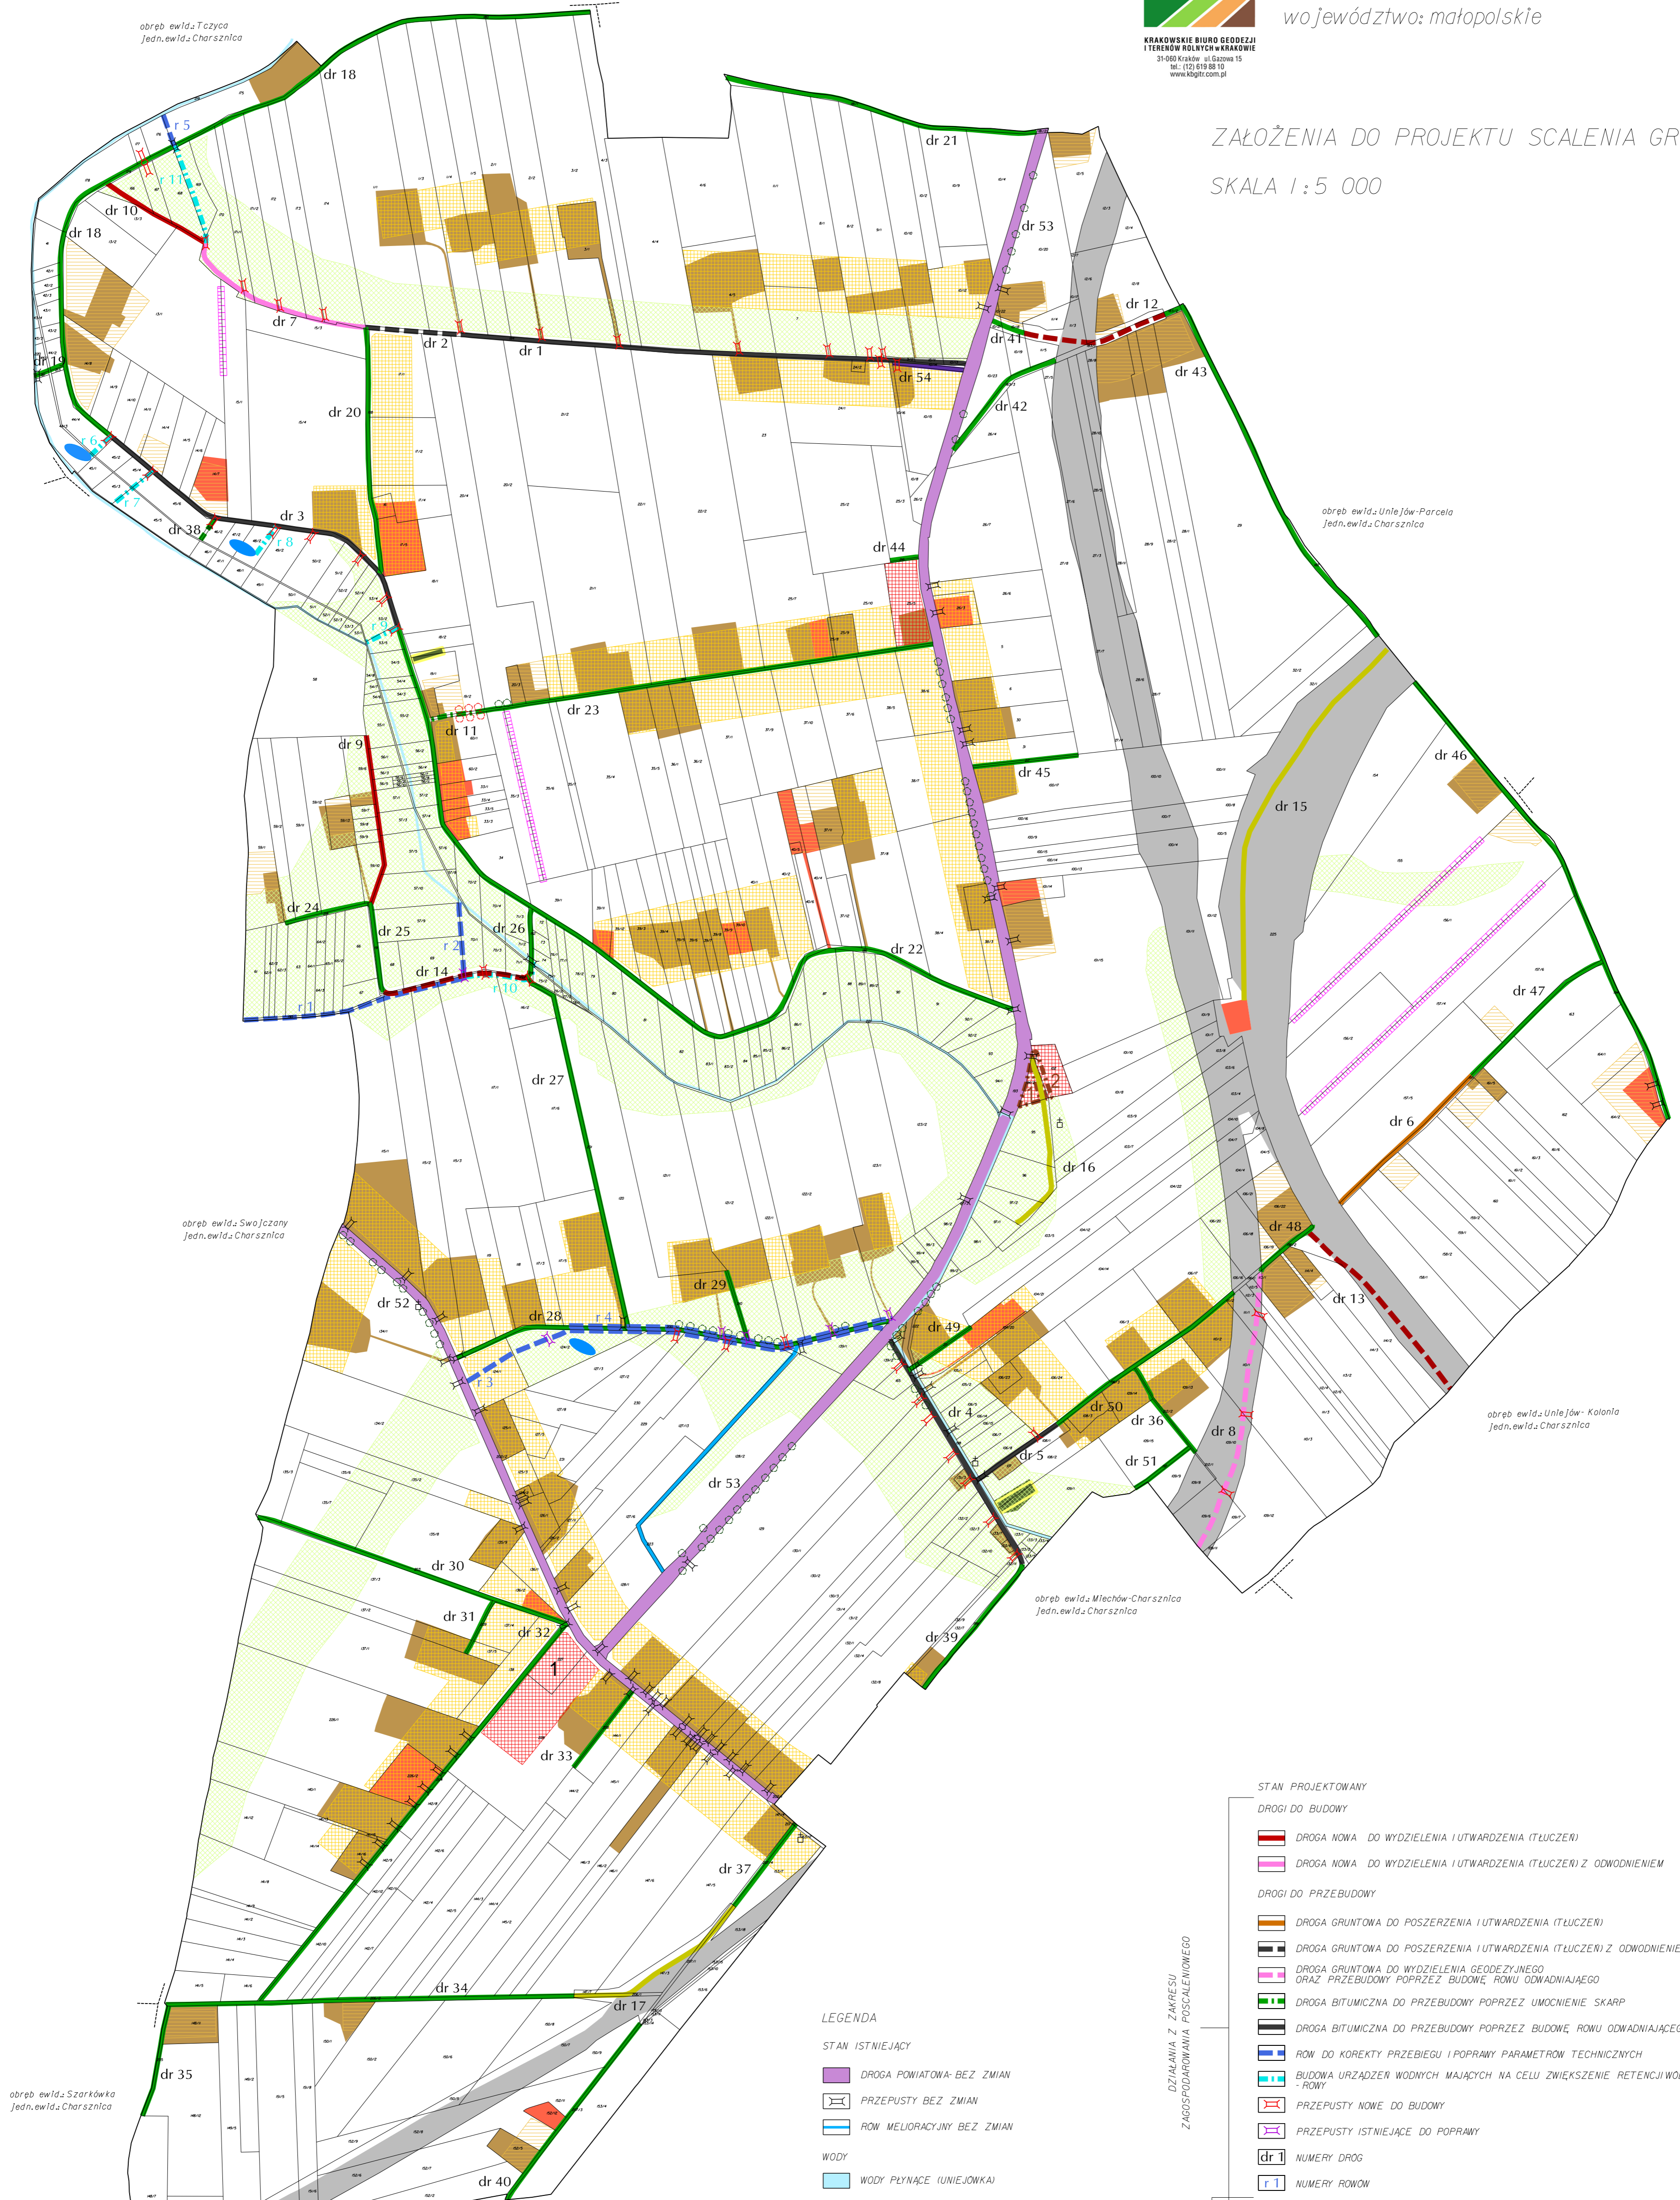

ZAŁOŻENIA DO PROJEKTU SCALENIA GRUNTÓW
SKALA 1:5 000



LEGENDA

STAN ISTNIEJĄCY

- DROGA POWIATOWA-BEZ ZMIAN
- PRZEPUSTY BEZ ZMIAN
- ROW MELIORACYJNY BEZ ZMIAN
- WODY
- WODY PEŁNĄCE (UNIEJOWKA)

ZABUDOWA

- ZABUDOWA MIESZKANIOWA
- ZABUDOWA ZAGRODOWA
- TERENY KOLEJOWE

LISTA OBIEKTÓW

- SKLEP "BIEDRONKA"

PRZEZNACZENIE TERENÓW wg MPZP

- TERENY ZABUDOWY ZAGRODOWEJ
- TERENY ZABUDOWY USŁUGOWEJ
- TERENY ROLNE Z DOPUSZCZENIEM NOWEJ ZABUDOWY ZAGROD
- TERENY KORZYTAZY EKOLOGICZNYCH I PRZEDPOLA ZASOBÓW PRZYRODNICZYCH

OZNACZENIA DODATKOWE

- KAPLUCZKA, KRZYŻ, FIGURA
- SZPALERY DRZEW

DZIAŁANIA Z ZAKRESU ZAGOSPODAROWANIA POZEMNIOWEGO

STAN PROJEKTOWANY

DROGI DO BUDOWY

- DROGA NOWA DO WYDZIELENIA I UTWARDZENIA (TŁUCZEM)
- DROGA NOWA DO WYDZIELENIA I UTWARDZENIA (TŁUCZEM) Z ODWODNIENIEM

DROGI DO PRZEBUDOWY

- DROGA GRUNTOWA DO POSZERZENIA I UTWARDZENIA (TŁUCZEM)
- DROGA GRUNTOWA DO POSZERZENIA I UTWARDZENIA (TŁUCZEM) Z ODWODNIENIEM
- DROGA GRUNTOWA DO WYDZIELENIA GEODEZYJNEGO ORAZ PRZEBUDOWY POPRZECZ BUDOWEJ ROWU ODNADIAJĄCEGO
- DROGA BITUMICZNA DO PRZEBUDOWY POPRZECZ UMOCNIENIEM SKARP
- DROGA BITUMICZNA DO PRZEBUDOWY POPRZECZ BUDOWEJ ROWU ODNADIAJĄCEGO
- ROW DO KOREKTY PRZEBIEGU I POPRAWY PARAMETRÓW TECHNICZNYCH
- BUDOWA URZĄDZEŃ WODNYCH MAJĄCYCH NA CELE ZWIĘKSZENIE RETENCJI WOD - ROWY
- PRZEPUSTY NOWE DO BUDOWY
- PRZEPUSTY ISTNIEJĄCE DO POPRAWY

NUMERY DROG

- dr 1

NUMERY ROWÓW

- r 1

REALIZACJA INWESTYCJI PRZYCZYNIĄCYCH SIĘ DO ZWIĘKSZENIA RETENCJI WODNEJ NA GRUNTACH ROLNYCH

- BUDOWA MAŁYCH ZBIORNIKÓW WODNYCH
- 1 WYDZIELENIE DZIAŁKI POD BUDOWĘ PARKINGU
- 2 POD POSZERZENIE DZIAŁKI GMINY CHARSZNICA NA POTRZEBY PLANOWANEJ PRZEBUDOWY DOMU LUDOWEGO

DZIAŁANIA UKIERUNKOWANE NA OCHRONĘ ŚRODOWISKA

- ZACHOWANIE ZADARNIOWYCH NATURALNYCH SKARP
- ZACHOWANIE PASÓW O CHARAKTERZE ZADRZEWIEN SRODOPOLNYCH

POZOSTAŁE USTALENIA ZAŁOŻEN DO PROJEKTU SCALENIA

- DROGA NOWA DO WYDZIELENIA GEODEZYJNEGO
- DROGA ISTNIEJĄCA DO WYDZIELENIA GEODEZYJNEGO
- DROGA WYDZIELONA DO LIKWIDACJI
- DROGA DO REGULACJI PASA ZAJĘTOŚCI
- PRZEWIDYWANA LOKALIZACJA USUNIĘCIA DRZEW

KRYTERIA WYBORU OPERACJI